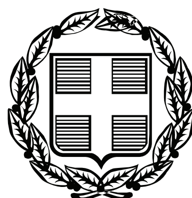


ΕΦΗΜΕΡΙΣ ΤΗΣ ΚΥΒΕΡΝΗΣΕΩΣ

ΤΗΣ ΕΛΛΗΝΙΚΗΣ ΔΗΜΟΚΡΑΤΙΑΣ

ΤΕΥΧΟΣ ΤΕΤΑΡΤΟ **Αρ. Φύλλου 532**

24 Οκτωβρίου 2007

ΠΕΡΙΕΧΟΜΕΝΑ

ΑΠΟΦΑΣΕΙΣ

ΑΠΟΦΑΣΕΙΣ

Αριθμ. 3277 (1)

Κήρυξη δημόσιας δασικής έκτασης (Ε1)= 2.279,04 m² (Ε2) = 407,85 m² (Ε3) 214,44 m² (Ε4) 165,99 m² (Ε5) 209,32 m² (Ε6) 350.32 m² συνολικού εμβαδού 3.626,96 m² ως αναδασωτέας στη θέση «Παλιοκόπρια» περιφέρειας Δημοτικού Διαμερίσματος Καινούριου Δήμου Θεστιέων Νομού Αιτωλοακαρνανίας.

Ο ΓΕΝΙΚΟΣ ΓΡΑΜΜΑΤΕΑΣ ΠΕΡΙΦΕΡΕΙΑΣ
ΔΥΤΙΚΗΣ ΕΛΛΑΔΟΣ

Έχοντας υπόψη τις διατάξεις :

1. Του άρθρου 117 παρ. 3 του Συντάγματος της Ελλάδας «περί διοικητικής αποκέντρωσης».

2. Του ν. 3200/1955 περί διοικητικής αποκεντρώσεως όπως τροποποιήθηκαν μεταγενέστερα.

3. Των άρθρων 1 παρ. 1, 2 παρ. 1δ, 5 παρ. 3β, 6 παρ. 7 και 7 παρ. 2 του ν. 2503/1997 «Διοίκηση, Οργάνωση, Στελέχωση της Περιφέρειας».

4. Του ν. 998/1979 «περί προστασίας δασών κ.λπ.» και ειδικότερα: α) του άρθρου 38 παρ. 1 και β) του άρθρου 41 παρ. 1.

5. Τις εξής διαταγές του Υπουργείου Γεωργίας: α) 160417/1180/8.7.1980, β) 182447/3049/24.9.1980 και γ) 141823/24.2.1983.

6. Την υπ' αριθμ. 6336/19.9.2007 πρόταση του Δασαρχείου Αγρινίου περί κηρύξεως ως αναδασωτέας δημόσιας δασικής έκτασης.

7. Την υπ' αριθμ. 186 Γ.Γ./30.6.1998 απόφαση του Γενικού Γραμματέα Περιφέρειας Δυτικής Ελλάδος «περί ανάθεσης αρμοδιοτήτων», αποφασίζουμε:

Κηρύσσουμε ως αναδασωτέα, με φυσική ή τεχνητή αναγέννηση, με σκοπό την προστασία για την επαναδημιουργία της δασικής βλάστησης που καταστράφηκε από πυρκαγιά και την διατήρηση του χαρακτήρα της δασικής έκτασης ώστε να αποκλεισθεί η διάθεση αυτής για άλλο σκοπό, την παραπάνω δημόσια δασική έκταση 3.626,96 m² και ανήκει στην κατηγορία των άρθρων 3 παρ 2 του ν. 998/1979 όπως αντικαταστάθηκε από το άρθρο 1 παρ. 1 του ν. 3208/2003 και 4 παρ. 1ε του ν. 998/1979. Η ανωτέρω έκταση βρίσκεται στη θέση «Παλιοκόπρια» περιφέρειας Δημοτικού Διαμερίσματος Καινούριου Δήμου Θεστιέων Νομού Αιτωλοακαρνανίας και προσδιορίζεται από τα στοιχεία (Ε1)= 1, 2, 3, 4, 5, 6, 7, 8, 9, 10, 11, 12, 13, 14, 15, 1= 2.279,04 m², (Ε2)= 16, 17, 18, 19, 20, 21, 22, 16= 407,85 m² (Ε3)= 23, 24, 25, 26, 27, 23 = 214,44 m², (Ε4)= 28, 29, 30, 31, 32, 33, 28= 165,99 m², (Ε5)= 34, 35, 36, 37, 34= 209,32 m², (Ε6)= 38, 39, 40, 41, 42, 38 = 350,32 m² με συνολικό εμβαδόν 3.626,96 m² και οριοθετείται ως ακολούθως:

Τμήμα (Ε1) 2.279,04 m²:
Ανατολικά: Με δρόμο.
Δυτικά: Με δημόσια δασική έκταση.
Βόρεια: Με δημόσια δασική έκταση και δρόμο.
Νότια : Με αγροτική έκταση.

Τμήμα (Ε2) 407,85 m²:
Ανατολικά: Με δρόμο.
Δυτικά: Με αγροτική έκταση.
Βόρεια: Με αγροτική έκταση.
Νότια: Με δρόμο.

Τμήμα (Ε3) 214,44 m²:
Ανατολικά: Με δημόσια δασική έκταση.
Δυτικά: Με δρόμο.
Βόρεια: Με αγροτική έκταση.
Νότια: Με δημόσια δασική έκταση.

Τμήμα (Ε4) 165,99 m²:
Ανατολικά: Με δημόσια δασική έκταση.
Δυτικά: Με δρόμο.
Βόρεια: Με δημόσια δασική έκταση.
Νότια: Με δημόσια δασική έκταση.

Τμήμα (Ε5) 209,32 m^2:
Ανατολικά: Με δρόμο.
Δυτικά: Με δημόσια δασική έκταση.
Βόρεια: Με αγροτική έκταση.
Νότια: Με δημόσια δασική έκταση.
Τμήμα (Ε6) 350,32 m^2:
Ανατολικά: Με δημόσια δασική έκταση
Δυτικά: Με δημόσια δασική έκταση
Βόρεια: Με δρόμο
Νότια: Με δημόσια δασική έκταση.

όπως φαίνεται στο συνημμένο διάγραμμα χάρτη, που αποτελεί αναπόσπαστο μέρος της απόφασης αυτής.

Η απόφαση αυτή να δημοσιευθεί στην Εφημερίδα της Κυβερνήσεως.

Πάτρα, 28 Σεπτεμβρίου 2007

Με εντολή Γενικού Γραμματέα Περιφέρειας
Ο Γενικός Διευθυντής
ΝΙΚΟΛΑΟΣ ΤΣΩΛΗΣ

Τοπογραφικό Διάγραμμα
στο οποίο φαίνεται η Δημόσια Δασική
έκταση που κάηκε κατά την πυρκαγιά
που ξέσπασε στις 27-7-07 στη θέση
"Παλιοκόπρια" Δ.Δ Καινουργίου Δήμου
Θεστιέων και κηρύσσεται αναδασωτέα

Δ.Δ.Ε 15 1 14 2 Δ.Δ.Ε 13 3 4 5 6 Αγροτική έκταση E1 Δ.Δ.Ε 12 11 10 Αγροτική έκταση 9 8 7 22 21
E2 18 19 17 16 20 Αγροτική
E3 27 23 26 25 24 Δ.Δ.Ε Αγροτική
E4 29 Δ.Δ.Ε 28 33 32 30 31 Δ.Δ.Ε
E5 36 35 34 38 37 Αγροτική Δ.Δ.Ε
E6 39 42 41 40 Δ.Δ.Ε

Τοπογραφικό Βαθμοδιάγραμμα Γ.Υ.Σ
1:5.000 "5282/8" "5282/6" στο οποίο
φαίνεται η θέση της έκτασης

ΥΠΟΜΝΗΜΑ: Κλίμ. 1:2000
Δ.Δ.Ε: Δημόσια δασική έκταση
Ε1 = 2.279,04 m²
Ε2 = 407,85 m²
Ε3 = 214,44 m²
Ε4 = 165,99 m²
Ε5 = 209,32 m²
Ε6 = 350,32 m²
Εμβαδόν Ε1,Ε2,Ε3,Ε4,Ε5,Ε6 = 3.626,96 m²

ΕΘΝΙΚΟ ΤΥΠΟΓΡΑΦΕΙΟ
Για τεχνικούς λόγους στο σχεδιάγραμμα έγινε σμίκρυνση, κατά ποσοστό, 78%

Αγρίνιο 19-9-07
Η Συντάξασα

Μπαζιώτη Αναστασία
Δασοπόνος

Αγρίνιο
Η Δασάρχης Αγρινίου

Α. Κοσμετάτου
Δασολόγος με Α' βαθμό

Μεσολόγγι 28-9-2007
Ο Δ/ντής Δασών

Δασολόγος με Α' βαθμό

Πάτρα 28-9-2007
Ο Γ.Γ. Π.Δ.Ε

ΝΙΚΟΛΑΟΣ ΤΣΩΛΗΣ

Αριθμ. 3953 (2)

Έγκριση δωρεάν παραχώρησης εδαφικής λωρίδας σε κοινή χρήση για δημιουργία δημοτικού δρόμου στον οικισμό Τσέλου του Δήμου Ασίνης.

Ο ΝΟΜΑΡΧΗΣ ΑΡΓΟΛΙΔΑΣ

Έχοντας υπόψη:

1. Τον εσωτερικό οργανισμό οργάνωσης και λειτουργίας της Ν. Αυτ/σης Αργολίδας

2. Τις διατάξεις του π.δ. της 24/31.5.1985 (ΦΕΚ 181Δ) «Όροι δόμησης οικισμών κάτω των 2.000 κατοίκων» και ειδικότερα το άρθρο 6 αυτού.

3. Την υπ' αριθμ. 180/2006 απόφαση του Δήμου Ασίνης με την οποία υπεβλήθη στην υπηρεσία μας φάκελος που αφορά έγκριση παραχώρησης εδαφικής λωρίδας πλ. 6.00 μ. σε κοινή χρήση για δημιουργία δημοτικού δρόμου στον οικισμό Τσέλου του Δήμου Ασίνης μετά από αίτηση του Χρήστου Σαγκιώτη, προκειμένου να εισηγηθεί στο Σ.Χ.Ο.Π. Ν. Αργολίδας που περιλαμβάνει:

Το από Μαΐου 2006 τοπογραφικό διάγραμμα κλιμ. 1:200 του τοπογράφου μηχ/κού Γιάννη Σκλήρη.

Τις συμβολαιογραφικές πράξεις:

- Διανομής ακινήτου του συμβολαιογράφου Ναυπλίου Ιωάννου Τσολακόπουλου με αριθμό 12954/4.9.1926.

- Αποδοχής κληρονομιάς του συμβολαιογράφου Ναυπλίου Ιωάννου Δασκαλάκου με αριθμό 15301/30.5.2006.

4. Το υπ' αριθμ. 4399/6.7.2006 έγγραφο του Δήμου Ασίνης με το οποίο μας διαβιβάσθηκε η υπ' αριθμ. 180/2006 απόφαση Δ.Ε. Ασίνης και το αποδεικτικό δημοσιοποίησης αυτής με την οποία αποδέχεται την αιτούμενη παραχώρηση εδαφικής λωρίδας πλάτους 6.00 μ. σε κοινή χρήση για δημιουργία δημοτικού δρόμου στον οικισμό Τσέλου του Δήμου Ασίνης προκειμένου να εισηγηθεί στο Σ.Χ.Ο.Π. Ν. Αργολίδας.

5. Την υπ' αριθμ. 3771/10.10.2006 θετική εισήγηση της Δ.Π.Χ.Π. προς το Σ.Χ.Ο.Π. Ν. Αργολίδας.

6. Το υπ' αριθμ. 46/4/4/23.10.2006 απόσπασμα πρακτικού Σ.Χ.Ο.Π. Ν. Αργολίδας.

7. Την υπ' αριθμ. 5373/22.8.2007 βεβαίωση Δημάρχου Ασίνης περί μη υποβολής ενστάσεων κατά της υπ' αριθμ. 180/2006 απόφασης Δ.Ε. σύμφωνα με την οποία γίνεται αποδεκτή η παραχώρηση.

8. Την υπ' αριθμ. 3953/23.8.2007 αίτηση των Χρήστου, Ελένης, Βασιλικής, Ανθούλας και Ευάγγελου Σαγκιώτη με τις συνημμένες σε αυτή συμβολαιογραφικές πράξεις με αριθμούς:

- 15710/21.6.2007 αγοραπωλησία συμβολαιογράφου Ναυπλίου Ιωάννη Δημ. Δασκαλάκου (τ.717/α.9/26.6.2007).
- 15731/11.7.2007 δηλωτικό παραχώρησης σε κοινή χρήση τμήματος οικοπέδου συμβολαιογράφου Ναυπλίου Ιωάννη Δημ. Δασκαλάκου (7.718/α.25/13.7.2007).
- 15732/11.7.2007 δηλωτικό παραχώρησης σε κοινή χρήση τμήματος οικοπέδου συμβολαιογράφου Ναυπλίου Ιωάννη Δημ. Δασκαλάκου (τ.718/α.26/13.7.2007),

αποφασίζουμε:

Άρθρο 1

Εγκρίνεται η δωρεάν παραχώρηση εδαφικών λωρίδων πλάτους 6,00 μ. σε κοινή χρήση για δημιουργία δημοτικού δρόμου στον οικισμό Τσέλου του Δήμου Ασίνης στη θέση όπου αποτυπώνεται στο συνημμένο τοπογραφικό διάγραμμα κλιμ. 1:200 που συνέταξε ο τοπογράφος μηχανικός Ιωάννης Σκλήρης, το οποίο συνοδεύει την παρούσα απόφαση και αποτελεί αναπόσπαστο μέρος αυτής.

Άρθρο 2

Η ισχύς της παρούσας αρχίζει από τη δημοσίευσή της στην Εφημερίδα της Κυβερνήσεως.

Άρθρο 3

Από τις διατάξεις της παρούσας απόφασης δεν προκαλείται δαπάνη σε βάρος του κρατικού προϋπολογισμού.


Κατά της πράξης αυτής επιτρέπεται σε οποιονδήποτε έχει έννομο συμφέρον προσφυγή ενώπιον του Γενικού Γραμματέα Περιφέρειας Πελοποννήσου για παράβαση νόμου, μέσα σε αποκλειστική προθεσμία τριάντα (30) ημερών από τη δημοσίευση ή, αν η απόφαση δεν δημοσιεύεται, από την κοινοποίηση ή, διαφορετικά, αφότου έλαβε γνώση, σύμφωνα με το ν. 2218/1994 (ΦΕΚ 90 Α/13.6.1994).


Η απόφαση αυτή να δημοσιευθεί στην Εφημερίδα της Κυβερνήσεως.

Ναύπλιο, 1 Οκτωβρίου 2007

Ο Νομάρχης

ΒΑΣΙΛΗΣ Ν. ΣΩΤΗΡΟΠΟΥΛΟΣ

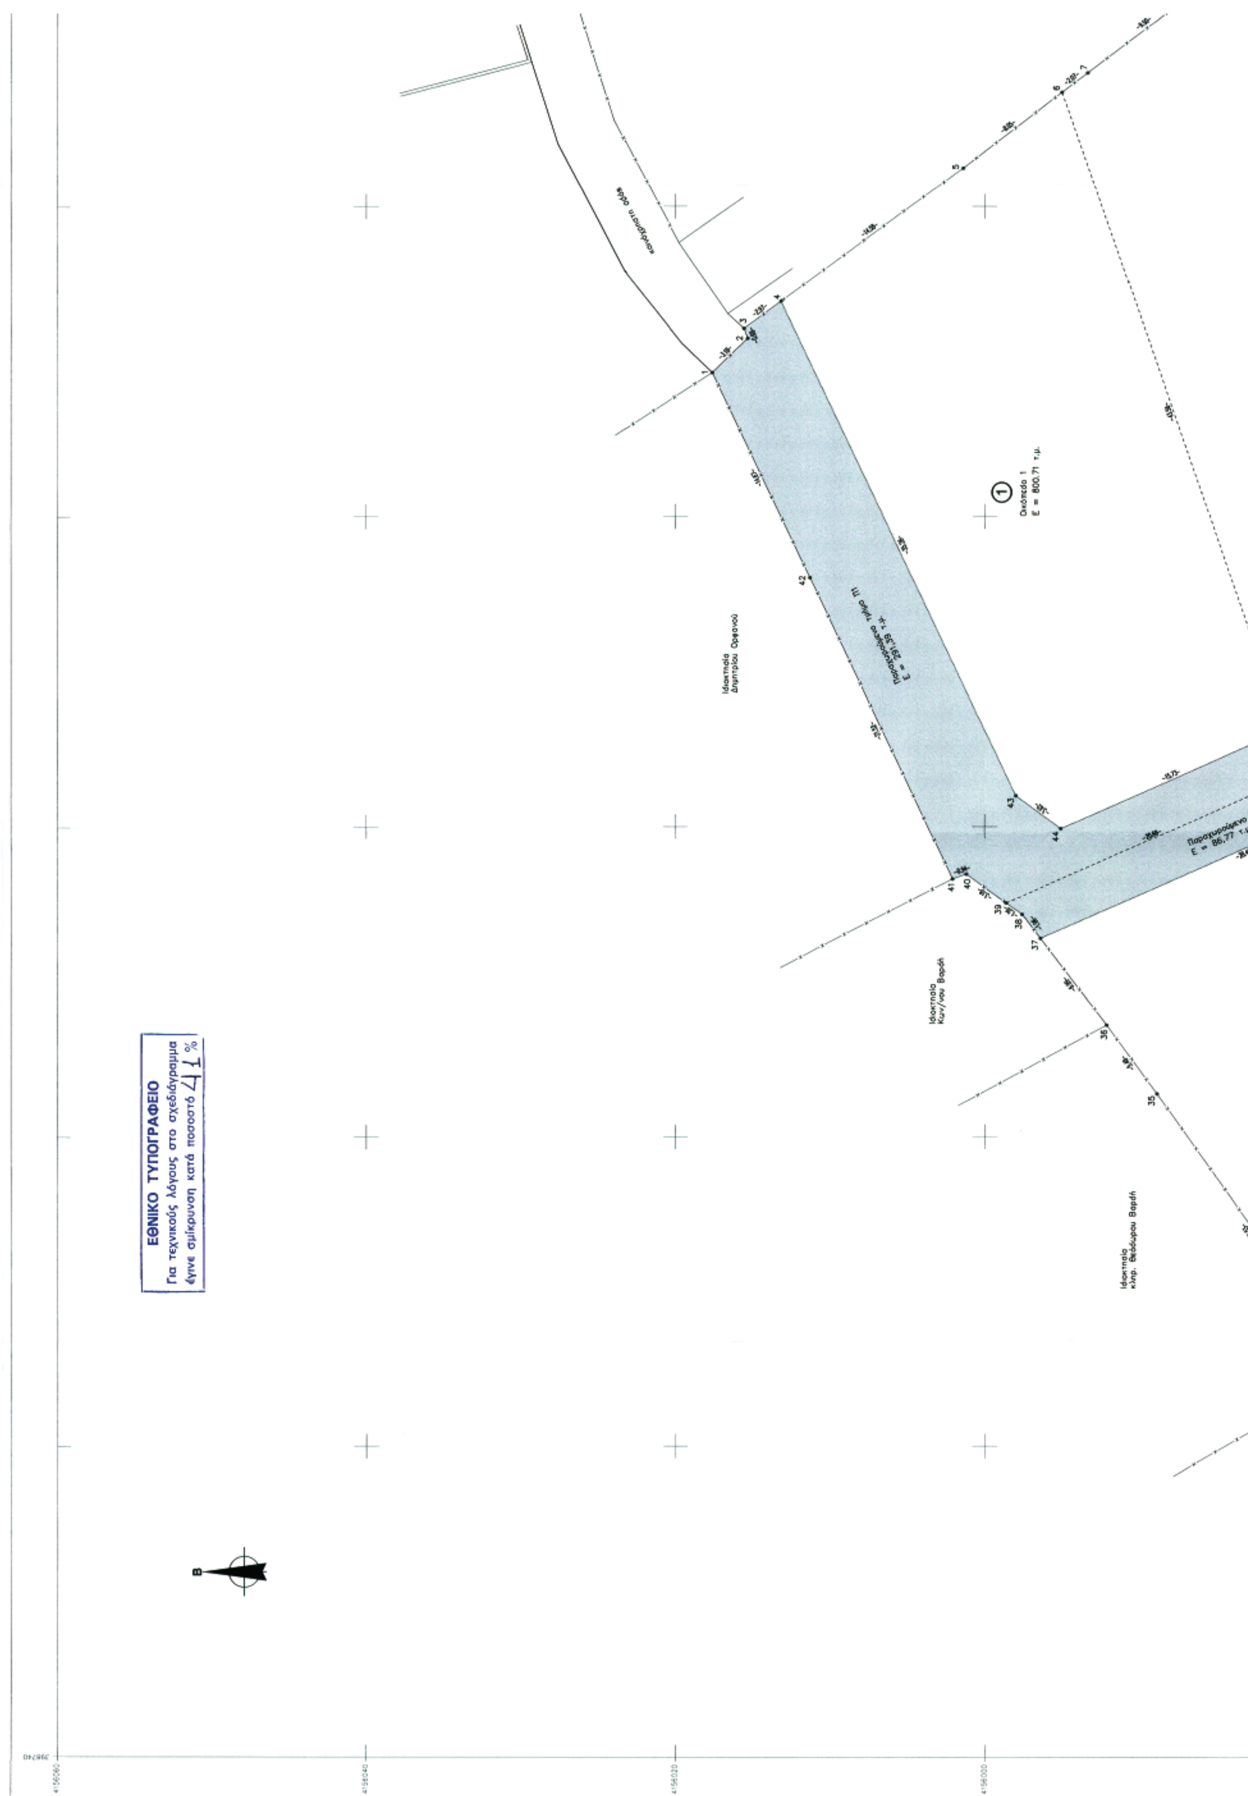
ΕΘΝΙΚΟ ΤΥΠΟΓΡΑΦΕΙΟ
Για τεχνικούς λόγους στο σχεδιάγραμμα
έγινε σμίκρυνση κατά ποσοστό 41 %
Οικόπεδο 1
Ε = 800.71 τ.μ.
Ιδιοκτησία
Δημητρίου Ορφανού
Ιδιοκτησία
Κων/νου Βαρδή
Ιδιοκτησία
κληρ. Θεοδώρου Βαρδή

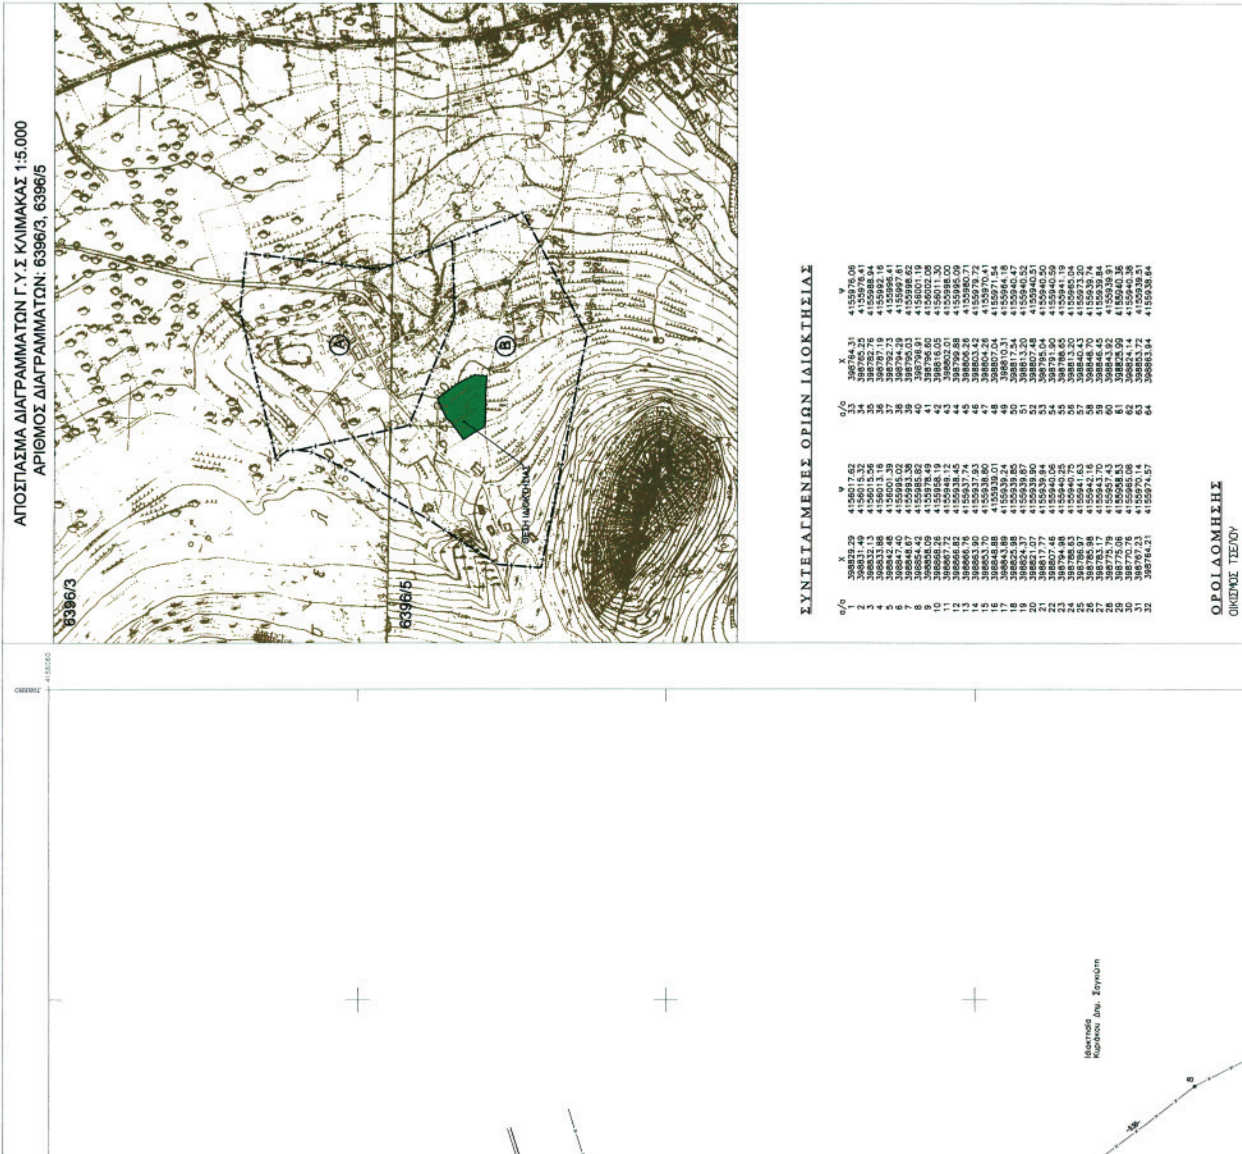


ΣΥΝΤΕΤΑΓΜΕΝΕΣ ΟΡΙΩΝ ΙΔΙΟΚΤΗΣΙΑΣ

α/α	X	Ψ	α/α	X	Ψ
1	398829.29	4156017.62	33	398764.31	4155976.06
2	398831.49	4156015.32	34	398765.25	4155976.41
3	398832.13	4156015.56	35	398782.76	4155988.94
4	398833.88	4156013.16	36	398787.19	4155992.16
5	398842.48	4156001.39	37	398792.73	4155996.41
6	398847.40	4155995.02	38	398794.29	4155997.61
7	398848.67	4155993.38	39	398795.03	4155998.62
8	398854.42	4155985.82	40	398798.91	4156001.19
9	398858.09	4155978.49	41	398796.60	4156002.08
10	398868.26	4155958.19	42	398816.05	4156011.30
11	398867.72	4155949.12	43	398802.01	4155998.00
12	398866.82	4155938.45	44	398799.88	4155995.09
13	398866.76	4155937.74	45	398806.26	4155980.71
14	398863.90	4155937.93	46	398803.42	4155979.72
15	398853.70	4155938.80	47	398804.26	4155970.41
16	398848.88	4155939.01	48	398807.04	4155971.54
17	398843.89	4155939.24	49	398810.31	4155964.18
18	398825.98	4155939.85	50	398817.54	4155940.47
19	398824.37	4155939.87	51	398813.20	4155940.52
20	398821.07	4155939.90	52	398807.48	4155940.51
21	398817.77	4155939.94	53	398795.04	4155940.50
22	398807.46	4155940.06	54	398791.90	4155940.59
23	398794.98	4155940.25	55	398788.65	4155941.19
24	398788.63	4155940.75	56	398813.20	4155965.04
25	398786.97	4155941.63	57	398840.43	4155973.20
26	398785.98	4155942.16	58	398848.70	4155939.74
27	398783.17	4155943.70	59	398846.45	4155939.84
28	398775.79	4155957.43	60	398843.92	4155939.91
29	398775.06	4155958.53	61	398825.99	4155940.36
30	398770.76	4155965.08	62	398824.14	4155940.38
31	398767.23	4155970.14	63	398853.72	4155939.51
32	398764.21	4155974.57	64	398863.94	4155938.64

ΟΡΟΙ ΔΟΜΗΣΗΣ

ΟΙΚΙΣΜΟΣ ΤΣΕΛΟΥ

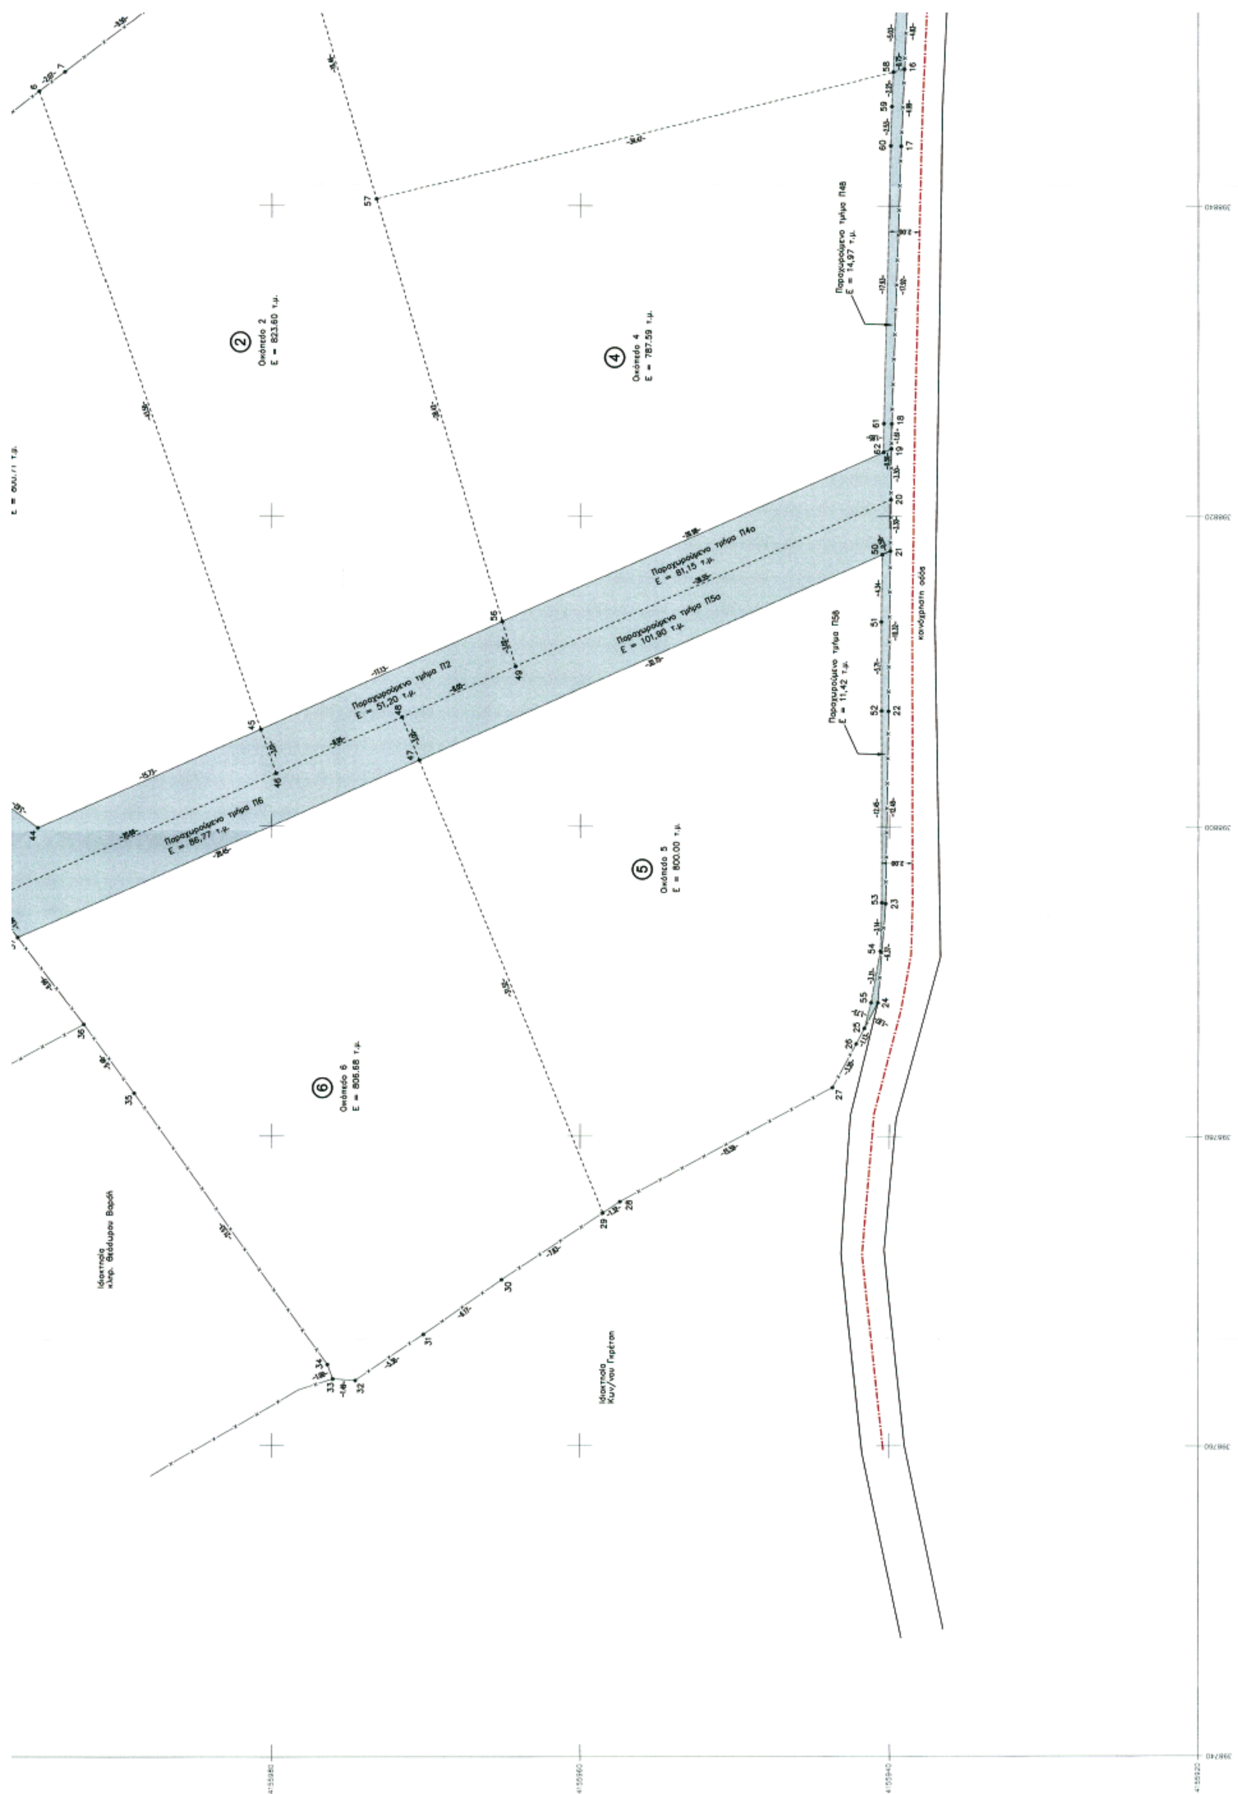

Οικόπεδο 2
Ε = 823,60 τ.μ.
Οικόπεδο 4
Ε = 787,59 τ.μ.
Οικόπεδο 5
Ε = 800,00 τ.μ.
Οικόπεδο 6
Ε = 806,68 τ.μ.
Παραχωρούμενο τμήμα Π4β
Ε = 14,97 τ.μ.
Παραχωρούμενο τμήμα Π4α
Ε = 81,15 τ.μ.
Παραχωρούμενο τμήμα Π5α
Ε = 101,90 τ.μ.
Παραχωρούμενο τμήμα Π2
Ε = 51,20 τ.μ.
Παραχωρούμενο τμήμα Π6
Ε = 86,77 τ.μ.
Παραχωρούμενο τμήμα Π5β
Ε = 11,42 τ.μ.
κανόζηρηση οδός
Ιδιοκτησία
κληρ. Θεόδωρου Βαρδή
Ιδιοκτησία
Κων/νου Γκρέτση

Ιδιοκτησία Κυριάκου Δημ. Σαγκιώτη

③ Οικόπεδο 3 Ε = 789,82 τ.μ.

Παραχωρούμενο τμήμα Π3 Ε = 12,91 τ.μ.

20	398821.07	4155939.90	52	398807.48	4155940.51
21	398817.77	4155939.94	53	398795.04	4155940.50
22	398807.46	4155940.06	54	398791.90	4155940.59
23	398794.98	4155940.25	55	398788.65	4155941.19
24	398788.63	4155940.75	56	398813.20	4155965.04
25	398786.97	4155941.63	57	398840.43	4155973.20
26	398785.98	4155942.16	58	398848.70	4155939.74
27	398783.17	4155943.70	59	398846.45	4155939.84
28	398775.79	4155957.43	60	398843.92	4155939.91
29	398775.06	4155958.53	61	398825.99	4155940.36
30	398770.76	4155965.08	62	398824.14	4155940.38
31	398767.23	4155970.14	63	398853.72	4155939.51
32	398764.21	4155974.57	64	398863.94	4155938.64

ΟΡΟΙ ΔΟΜΗΣΗΣ

ΟΙΚΙΣΜΟΣ ΤΣΕΛΟΥ
(ΠΔ της 24.4.85, ΦΕΚ 181Δ)
Αποφ. Νομαρχη Αργολιδας αρ. 4333/15-10-86 (ΦΕΚ 1258Δ, 31-12-86)
(τομεας Β')

αρτιοτητα Ε=800 μ2 (κατα παρεκκλιση αρτια τα προυφισταμενα της δημοσιευσης του παροντος με α.τ.ι. εμβαδον εχουν).

δομηση
0 - 100 σδ. 1.6 μ2
100 - 200 σδ. 0.8
200 - 300 σδ. 0.6
300 σδ. 0.4 κ' μεχρι 400 μ2

καλυψη 70%
μεγιστο υψος 7.50 μ
αποσταση απο ορια 0 η 2.50 μ.

ΕΜΒΑΔΑ

ΑΡΧΙΚΗ ΙΔΙΟΚΤΗΣΙΑ
Ε(1-2-3-4-5-6-7-8-9-10-11-12-13-14-15-16-17-18-19-20-21-22-23--24-25-26-27-28-29-30-31-32-33-34-35-36-37-38-39-40-41-42-1) = 5460,11 τ.μ.

ΟΙΚΟΠΕΔΟ 1
Ε(1-2-3-4-5-6-45-46-39-40-41-42-1) = 1092,10 τ.μ. συνολικό εμβαδόν
Ε(1-2-3-4-43-44-45-46-39-40-41-42-1) = 291,39 τ.μ. εμβαδόν παραχωρούμενης έκτασης Π1
Ε(4-5-6-45-44-43-4) = 800,71 τ.μ. εμβαδόν οικοπέδου μετά την παραχώρηση

ΟΙΚΟΠΕΔΟ 2
Ε(6-7-8-9-57-56-49-48-46-45-6) = 874,80 τ.μ. συνολικό εμβαδόν
Ε(45-56-49-46-45) = 51,20 τ.μ. εμβαδόν παραχωρούμενης έκτασης Π2
Ε(6-7-8-9-57-56-45-6) = 823,60 τ.μ. εμβαδόν οικοπέδου μετά την παραχώρηση

ΟΙΚΟΠΕΔΟ 3
Ε(9-10-11-12-13-14-15-16-58-57-9) = 802,73 τ.μ. συνολικό εμβαδόν
Ε(12-13-14-15-16-58-63-64-12) = 12,91 τ.μ. εμβαδόν παραχωρούμενης έκτασης Π3
Ε(9-10-11-12-64-63-58-57-9) = 789,82 τ.μ. εμβαδόν οικοπέδου μετά την παραχώρηση

ΟΙΚΟΠΕΔΟ 4
Ε(16-17-18-19-20-49-56-57-58-16) = 883,71 τ.μ. συνολικό εμβαδόν
Ε(19-20-49-56-62-19) = 81,15 τ.μ. εμβαδόν παραχωρούμενης έκτασης Π4α
Ε(16-17-18-19-62-61-60-59-58-16) = 14,97 τ.μ. εμβαδόν παραχωρούμενης έκτασης Π4β
Ε(56-57-58-59-60-61-62-56) = 787,59 τ.μ. εμβαδόν οικοπέδου μετά την παραχώρηση

ΟΙΚΟΠΕΔΟ 5
Ε(20-21-22-23-24-25-26-27-28-29-47-48-49-20) = 913,32 τ.μ. συνολικό εμβαδόν
Ε(20-21-50-47-48-49-20) = 101,90 τ.μ. εμβαδόν παραχωρούμενης έκτασης Π5α
Ε(21-22-23-24-25-55-54-53-52-51-50-21) = 11,42 τ.μ. εμβαδόν παραχωρούμενης έκτασης Π5β
Ε(47-50-51-52-53-54-55-25-26-27-28-29-47) = 800,00 τ.μ. εμβαδόν οικοπέδου μετά την παραχώρηση

ΟΙΚΟΠΕΔΟ 6
Ε(39-46-48-47-29-30-31-32-33-34-35-36-37) = 893,45 τ.μ. συνολικό εμβαδόν
Ε(37-38-39-46-48-47-37) = 86,77 τ.μ. εμβαδόν παραχωρούμενης έκτασης Π6
Ε(37-47-29-30-31-32-33-34-35-36-37) = 806,68 τ.μ. εμβαδόν οικοπέδου μετά την παραχώρηση

ΔΗΛΩΣΗ Ν.651/77

Δηλώνω υπεύθυνα ότι:

- το οικοπεδο που περιγραφεται παραπανω ως αρχικη ιδιοκτησια με εμβαδον 5460,11 τ.μ. βρισκεται εντος οριων του οικισμου Τσελου του δημου Ασινης, ειναι αρτιο και θα καταστει οικοδομησιμο μετα την παραχωρηση σε κοινη χρηση λωριδας οικοπεδου επι της νοτιας αγροτικης οδου τετοιας ωστε το προσωπο του οικοπεδου επι αυτης να απεχει απο τον αξονα της 2,00 μ.
- τα οικοπεδα 1, 2, 3, 4, 5, 6, οπως περιγραφονται παραπανω, με εμβαδα 800,71τ.μ., 823,60τ.μ., 789,82τ.μ., 787,59τ.μ., 800,00τ.μ., και 806,68τ.μ. αντιστοιχα, προερχομενα απο κατατμηση της αρχικης ιδιοκτησιας, μετα απο την παραχωρηση των τμηματων Π1, Π2, Π3, Π4α, Π4β, Π5α, Π5β και Π6, καθιστανται αρτια και οικοδομησιμα συμφωνα με τις ισχυουσες πολεοδομικες διαταξεις.

ο δηλων

ΓΙΑΝΝΗΣ ΑΝΑΣΤ. ΣΚΛΗΡΗΣ
ΔΙΠΛ. ΑΓΡ. & ΤΟΠΟΓΡΑΦΟΣ ΜΗΧΑΝΙΚΟΣ
ΕΘΝΙΚΟΥ ΜΕΤΣΟΒΙΟΥ ΠΟΛΥΤΕΧΝΕΙΟΥ
ΜΕΛΟΣ Τ.Ε.Ε. ΑΡΙΘΜΟΣ ΜΗΤΡΩΟΥ: 79208
ΚΟΡΥΤΣΑΣ 3, ΑΡΓΟΣ - ΤΗΛ.: 27510 69552
Α.Φ.Μ.: 057746748 - Δ.Ο.Υ.: ΑΡΓΟΥΣ

Σημειωση:
1) Τα ορια υποδειχθηκαν απο τους ιδιοκτητες.

Το παρόν ... 3953/1-10-2007 ... Νομ... ...λιδας. Ναύπλιο, 1-10-2007

Κ. ΦΟΥΦΗΡ
ΤΟΠ. ΜΗΧ. ΜΕ Α' Β

έργο	ΑΠΟΤΥΠΩΣΗ ΓΗΠΕΔΟΥ
εργοδότης	ΣΑΓΚΙΩΤΗΣ ΧΡΗΣΤΟΣ
θέση	ΟΙΚΙΣΜΟΣ ΤΣΕΛΟΥ (ΤΟΜΕΑΣ Β), ΤΟΥ ΔΗΜΟΥ ΑΣΙΝΗΣ
μελετητής	ΣΚΛΗΡΗΣ ΓΙΑΝΝΗΣ
θέμα	ΤΟΠΟΓΡΑΦΙΚΟ ΔΙΑΓΡΑΜΜΑ
Νο	
κλ	1 : 200
ημερομηνία	ΜΑΪΟΣ 2006
υπογραφή	
σφραγίδα	ΓΙΑΝΝΗΣ ΑΝΑΣΤ. ΣΚΛΗΡΗΣ ΔΙΠΛ. ΑΓΡ. & ΤΟΠΟΓΡΑΦΟΣ ΜΗΧΑΝΙΚΟΣ ΕΘΝΙΚΟΥ ΜΕΤΣΟΒΙΟΥ ΠΟΛΥΤΕΧΝΕΙΟΥ ΜΕΛΟΣ Τ.Ε.Ε. ΑΡΙΘΜΟΣ ΜΗΤΡΩΟΥ: 79208 ΚΟΡΥΤΣΑΣ 3, ΑΡΓΟΣ - ΤΗΛ.: 27510 69552 Α.Φ.Μ.: 057746748 - Δ.Ο.Υ.: ΑΡΓΟΥΣ

04005322410070008

ΑΠΟ ΤΟ ΕΘΝΙΚΟ ΤΥΠΟΓΡΑΦΕΙΟ
ΚΑΠΟΔΙΣΤΡΙΟΥ 34 * ΑΘΗΝΑ 104 32 * ΤΗΛ. 210 52 79 000 * FAX 210 52 21 004
ΗΛΕΚΤΡΟΝΙΚΗ ΔΙΕΥΘΥΝΣΗ: http://www.et.gr – e-mail: webmaster.et@et.gr